
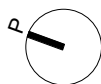


# Kerros 2

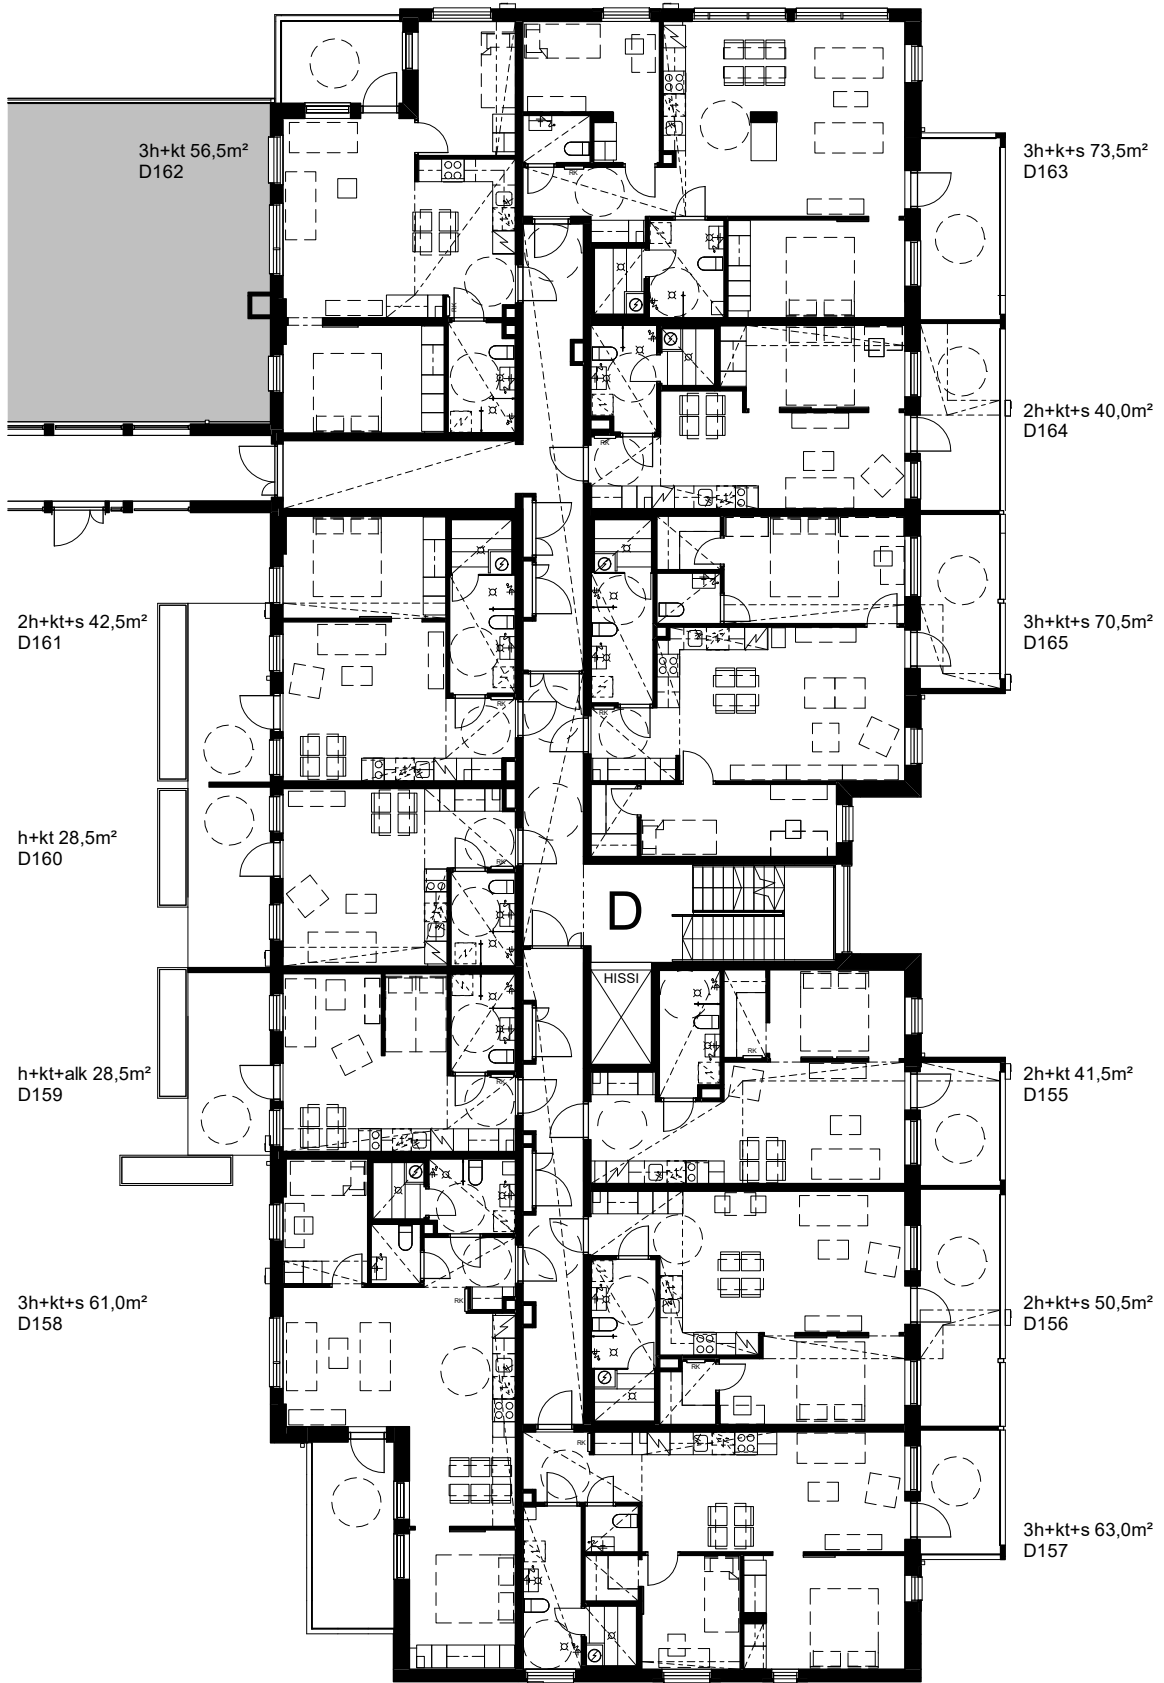

# Kerrokset 3-8

2h+kt 38,5m<sup>2</sup>  
D174, D186,  
D198, D210,  
D222, D234

h+kt 29,5m<sup>2</sup>  
D173, D185

h+kt 29,0 m<sup>2</sup>  
D197, D209,  
D221, D233

2h+kt+s 42,5m<sup>2</sup>  
D172, D184,  
D196, D208,  
D220, D232

h+kt 28,5m<sup>2</sup>  
D171, D183,  
D195, D207,  
D219, D231

h+kt+alk 28,5m<sup>2</sup>  
D170, D182,  
D194, D206,  
D218, D230

3h+kt+s 61,0m<sup>2</sup>  
D169, D181,  
D193, D205,  
D217, D229

\* varatieluukku,  
sijainti vaihtelee  
kerroksittain

3h+k+s 73,5m<sup>2</sup>  
D175, D187,  
D199, D211,  
D223, D235

2h+kt+s 40,0m<sup>2</sup>  
D176, D188,  
D200, D212,  
D224, D236

3h+kt+s 70,5m<sup>2</sup>  
D177, D189,  
D201, D213,  
D225, D237

2h+kt 41,5m<sup>2</sup>  
D166, D178,  
D190, D202,  
D214, D226

2h+kt+s 50,5m<sup>2</sup>  
D167, D179,  
D191, D203,  
D215, D227

3h+kt+s 63,0m<sup>2</sup>  
D168, D180,  
D192, D204,  
D216, D228

