


10.2.2025

As Oy Huvilarannan Verso

Kerroskehitys 3.krs / Talo B
alustava

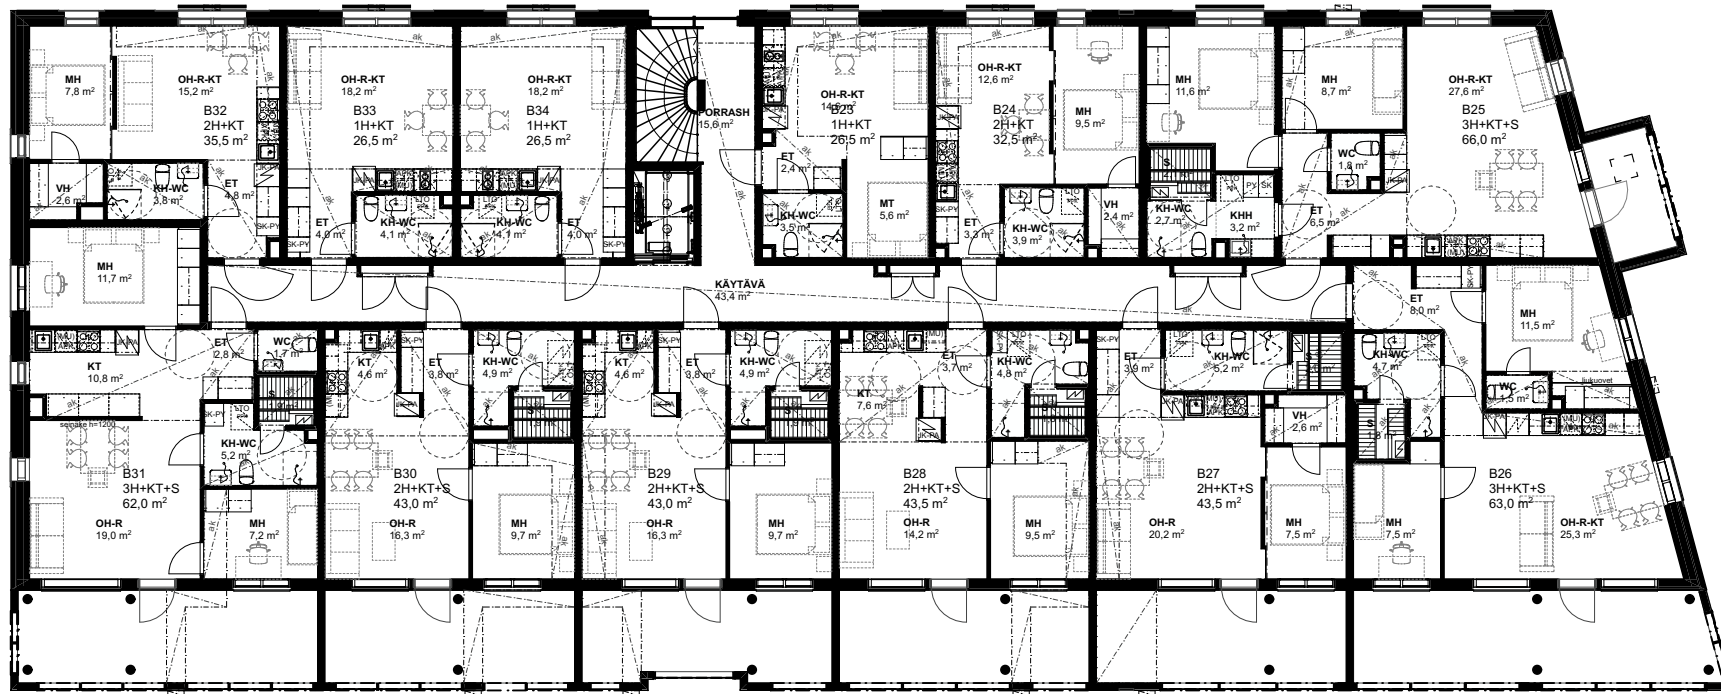

Rakennuskohteen nimi ja osoite

As Oy Huvilarannan Verso
Huvilarannantie
90570 Oulu

0 1 2 3 4 5m

VAUHTIVIIVA OY, ARKKITEHTITOIMISTO